



GENEHEMIGT
BEB.-PLAN WINTERHALTERHOF
 M. 1:1000

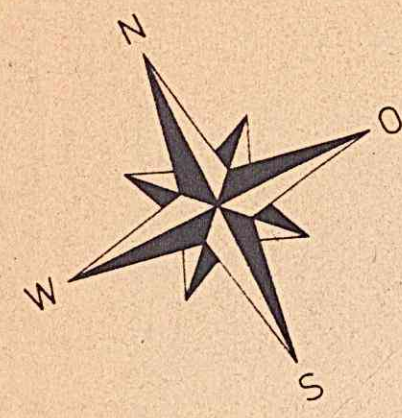


Staatswald Distr. I
 Zastler Wald

SCHNITT A - A, M. 1:1000

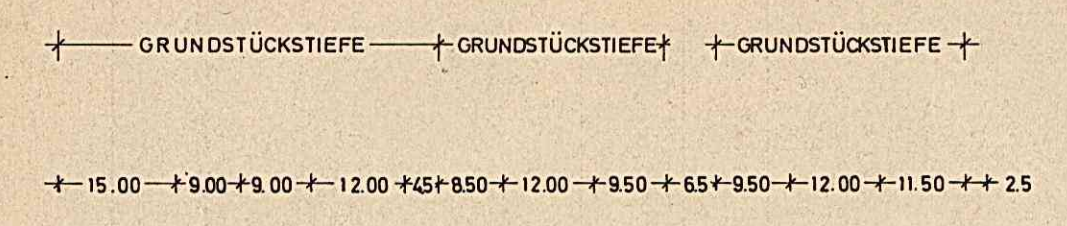

REGELQUERSCHNITT M. 1:100

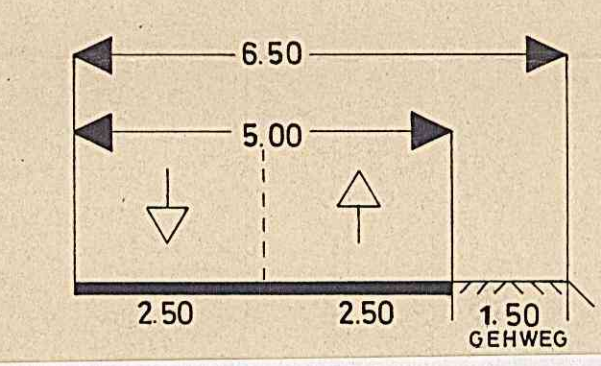


ZUFahrtsverbot		FLÄCHE FÜR VERSORgungsANLAGE (HACKSCHNITZEL)	
1	2	1- ART D. BAULICHEN NUTZ.	2- ZAHL D. VOLLGESCHOSSE
3	4	3- GRZ GRUNDFLÄCHENZAHl	4- GFZ GESCHOSSFLÄCHENZAHl
5	6	5- BAUWEISE	6- DACHNEIGUNG

ZEICHENERKLÄRUNG

- WA** ALLGEMEINES WOHNGEBIET
- II** ZAHL DER VOLLGESCHOSSE (HÖCHSTGRENZE), TALSEITIG ZWEIFGESCHOSSIG
- 0,4** GRUNDFLÄCHENZAHl
- (0,8)** GESCHOSSFLÄCHENZAHl
- 36-45°** NUR EINZELHÄUSER ZULÄSSIG
- 36-45°** DACHNEIGUNG
- ↔** FIRSTRICHTUNG
- BAUGRENZE
- · —** BESTEHENDE GRUNDSTÜCKSGRENZE
- · — · —** NEUE GRUNDSTÜCKSGRENZE
- GEHWEG
- FAHRBAHN
- · — · —** STRASSENBEGRÄNZUNGSLINIE
- · — · —** LANDWIRTSCHAFTLICHER WEG
- ⌬** KINDERSPIELPLATZ
- Ga** GARAGEN
- ▨** SICHTFLÄCHEN (V. D. FEB. FREIZUH. GRUNDSTÜCKE) ALS LANDWIRTSCHAFT GENUTZT
- · — · —** GRENZE D. RÄUML. GELTUNGSBEREICHS D. BEBAUUNGSPLANES

BAUGEBIET	ZAHL D. VOLLGESCHOSSE
GRUNDFLÄCHENZAHl	GESCHOSSFLÄCHENZAHl
BAUWEISE	DACHNEIGUNG

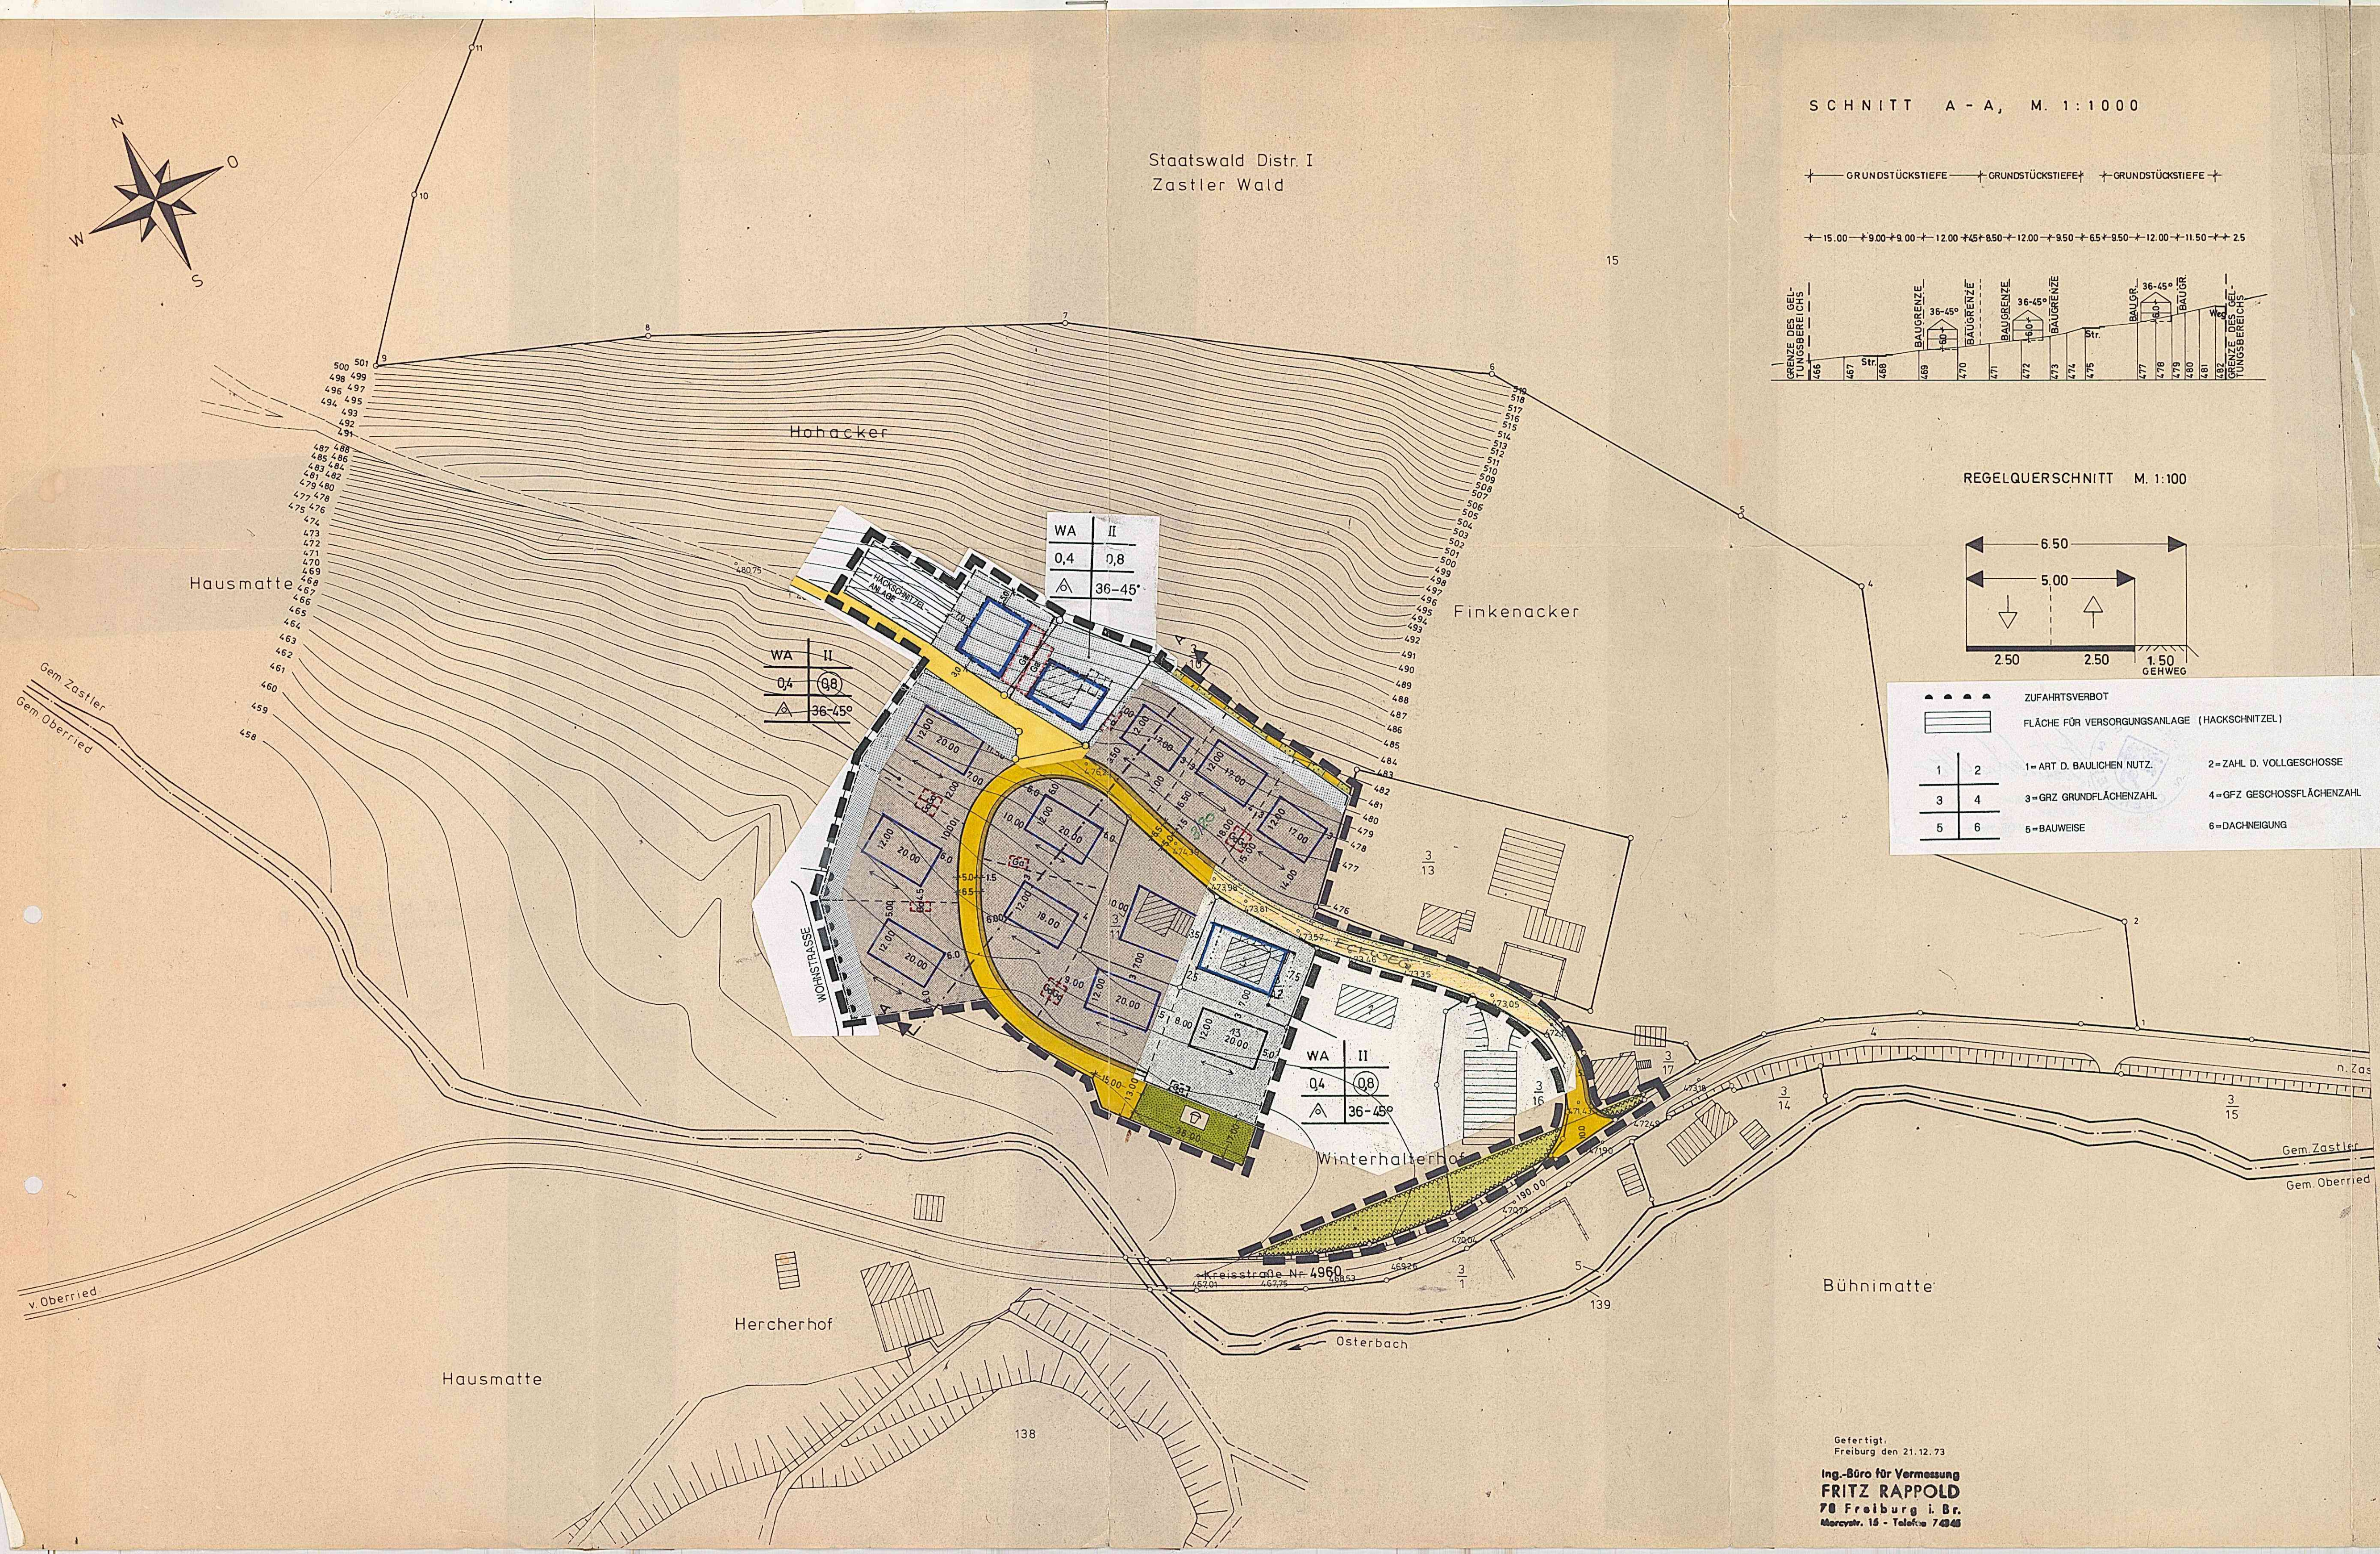

OBERRIED, DEN 16. Sep. 1977
 BÜRGERMEISTER *[Signature]*



GENEHEMIGT
 MIT VERFÜGUNG

vom 7. NOV. 1977

Landratsamt
 Breisgau-Hochschwarzwald

Landratsamt Breisgau-Hochschwarzwald	SEPT. 1976	<i>[Signature]</i>
OBERRIED ZASTLER WINTERHALTERHOF	1976	
BEBAUUNGSPLAN	GEÄNDERT SEPT. 76 / JAN. 77	1:1000

Gefertigt:
 Freiburg den 21.12.73
Ing.-Büro für Vermessung
FRITZ RAPPOLD
 78 Freiburg i. Br.
 Morcystr. 16 - Telefon 74046